

COMMUNE DE ARTIGUES PRES BORDEAUX

Avenue de la Source, rue de la Fontaine, rue des Flamands

Mise en œuvre du PAVE




1/ CONTEXTE ET OBJECTIFS

Suite aux préconisations du PAVE d'Artigues, la ville souhaite refaire le revêtement côté nord de la rue de la Source et rue de la Fontaine, et le côté est de la rue des Flamants.

Les trottoirs font la largeur réglementaire mais il existe des pincements ponctuels. Deux DVL sont à créer et deux à reprendre (voir reportage photo en fin de document).

Des abaissées de trottoirs sont à prévoir au niveau de la rue Lafitte et de la rue des Flamants.

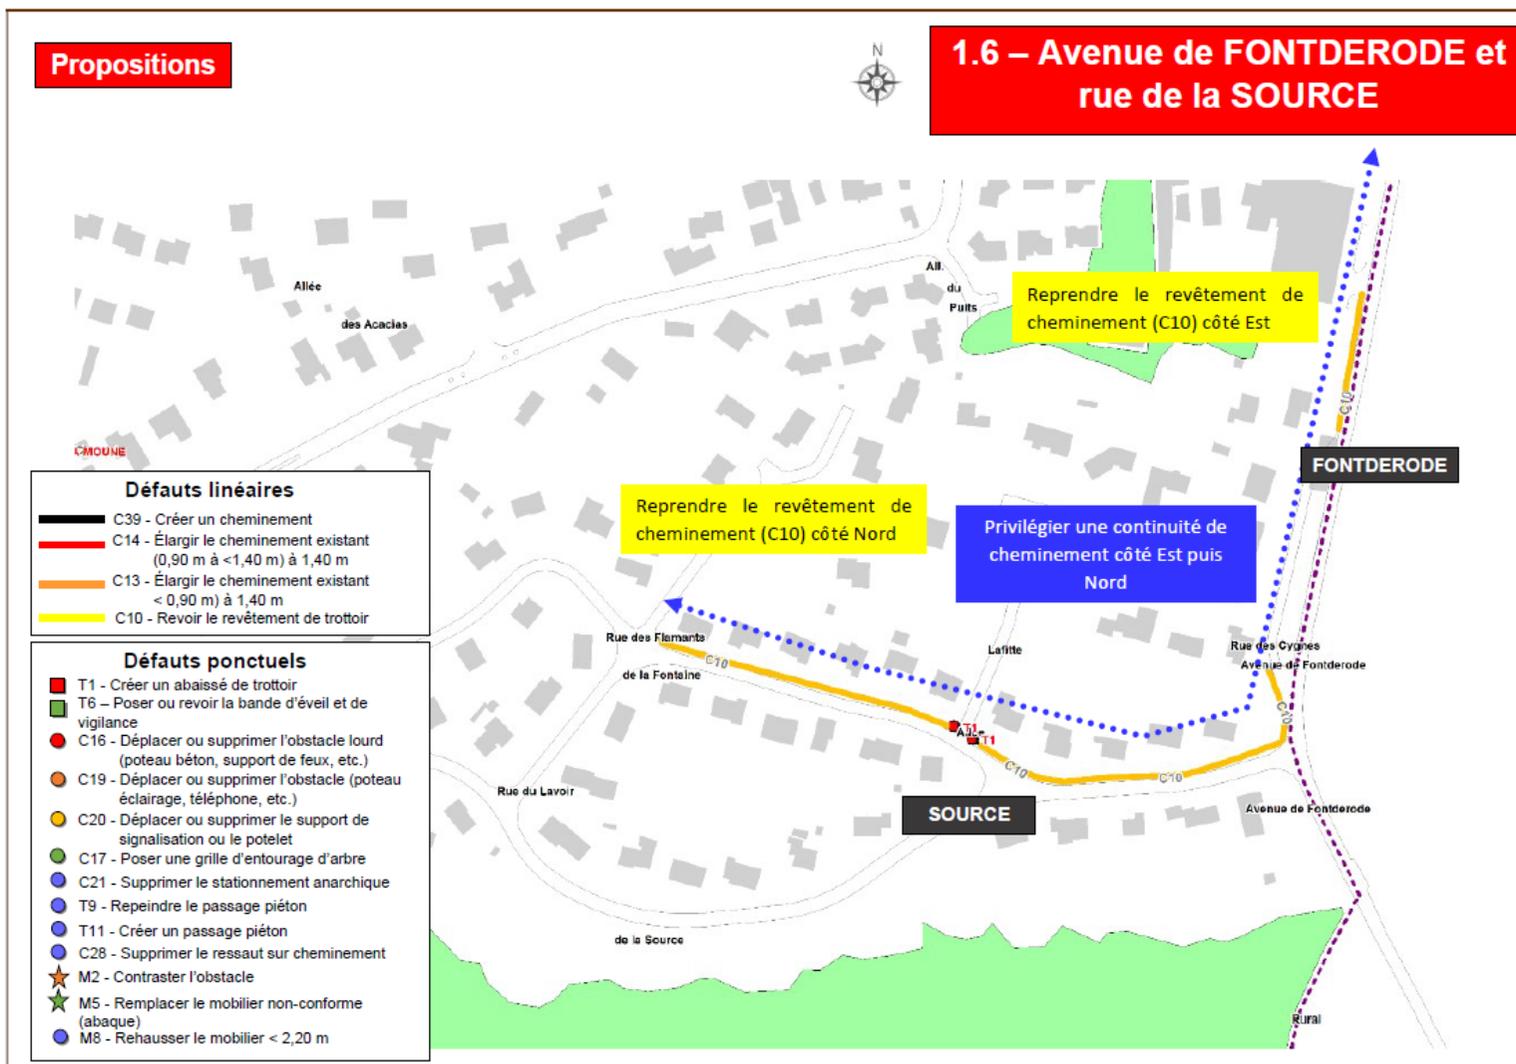

2/ ETAT EXISTANT



1^{ère} DVL n° 4 Avenue de la Source



2^{ème} DVL n° 6 Avenue de la Source



Avenue de la Source



Rue de la Fontaine



Rue des Flamands

3/ STRUCTURE ET MATERIAUX ENVISAGES

Le revêtement du trottoir choisi sera en béton balayé BC3 sur 12cm.

Les DVL seront en enrobé noir.

Des bordures T3 seront posées au droit des dépressions et à l'intersection avec la rue Laffite

Au sujet de l'assainissement, un caniveau de type CS2 sera mis en place au droit des DVL.

4/ DELAI GLOBAL D'EXECUTION DE VOIRIE

Les travaux sont prévus de débuter min juin pour une durée de 2 mois maximum



DIRECTION GENERALE DES TERRITOIRES
POLE TERRITORIAL RIVE DROITE

Direction du Développement et de l'Aménagement
 Service Etudes et Maîtrise d'Œuvre

Commune de ARTIGUES-PRES-BORDEAUX

Avenue de la Source
 Rue de la Fontaine
 Rue des Flamants

AMENAGEMENT DES TROTTOIRS
 ETUDE PRELIMINAIRE

Scale 1:200



<p>ÉLÉMENTS DE LA PLANIFICATION</p> <p>PROJET DE PLAN LOCAL D'URBANISME</p> <p>PROJET DE PLAN LOCAL D'AMÉNAGEMENT</p> 
---	---	---

Légende

- Enrobés noir
- Béton Balayé
- Bordures : T3
- Cantiveaux : CS2
- Dalle podotactile
- BE Tempo-
- Collecteur PVC 300 à 500
- Divers : SUPP BE

Légende

- Assainissement - EP
- Assainissement - EU
- EAU
- TELECOM
- Gaz - MPB
- Electricite - HTA
- Electricite - BT
- Eclairage_Public - ECP

